


P.P.U.H. thermodom Sp. z o.o.

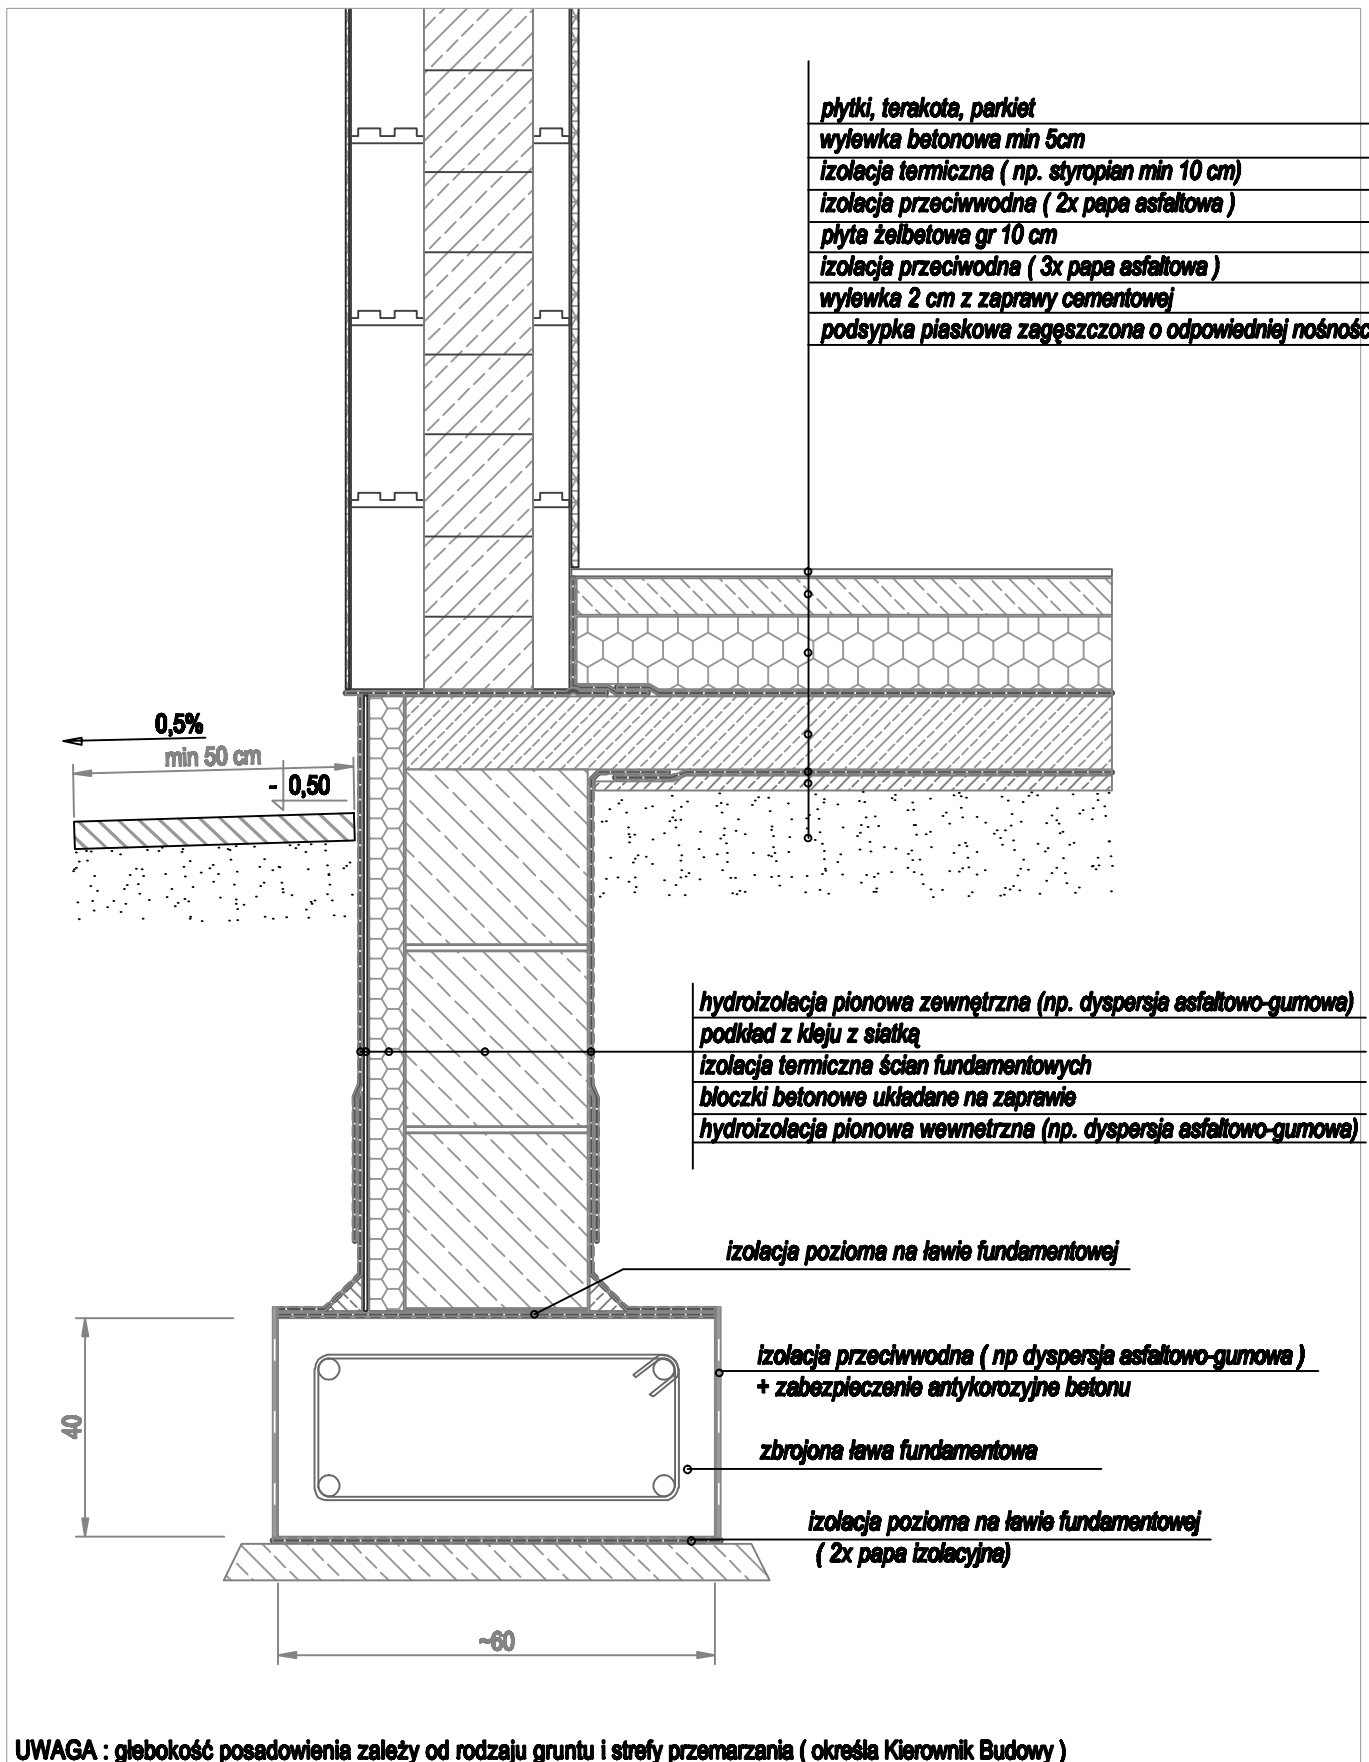

Tytuł rysunku : Izolacja ścian fundamentowych wykonanych z bloczków betonowych

	Imię i Nazwisko	Data		Imię i Nazwisko	Upr. bud.	Data			
Opracował	Andrzej Orłowski	26.05.2010	Sprawdził	dr Inż. Mieczysław Andreasiak	185/86 kat	26.05.2010	Skala rys.		nr rys
thermodom P.P.U.H. Sp. z o.o.		44-240 Żory ul.Boczna 6 tel/fax (0-32) 43 42 873			www.thermodom.pl				