


P.P.U.H. thermodom Sp. z o.o.

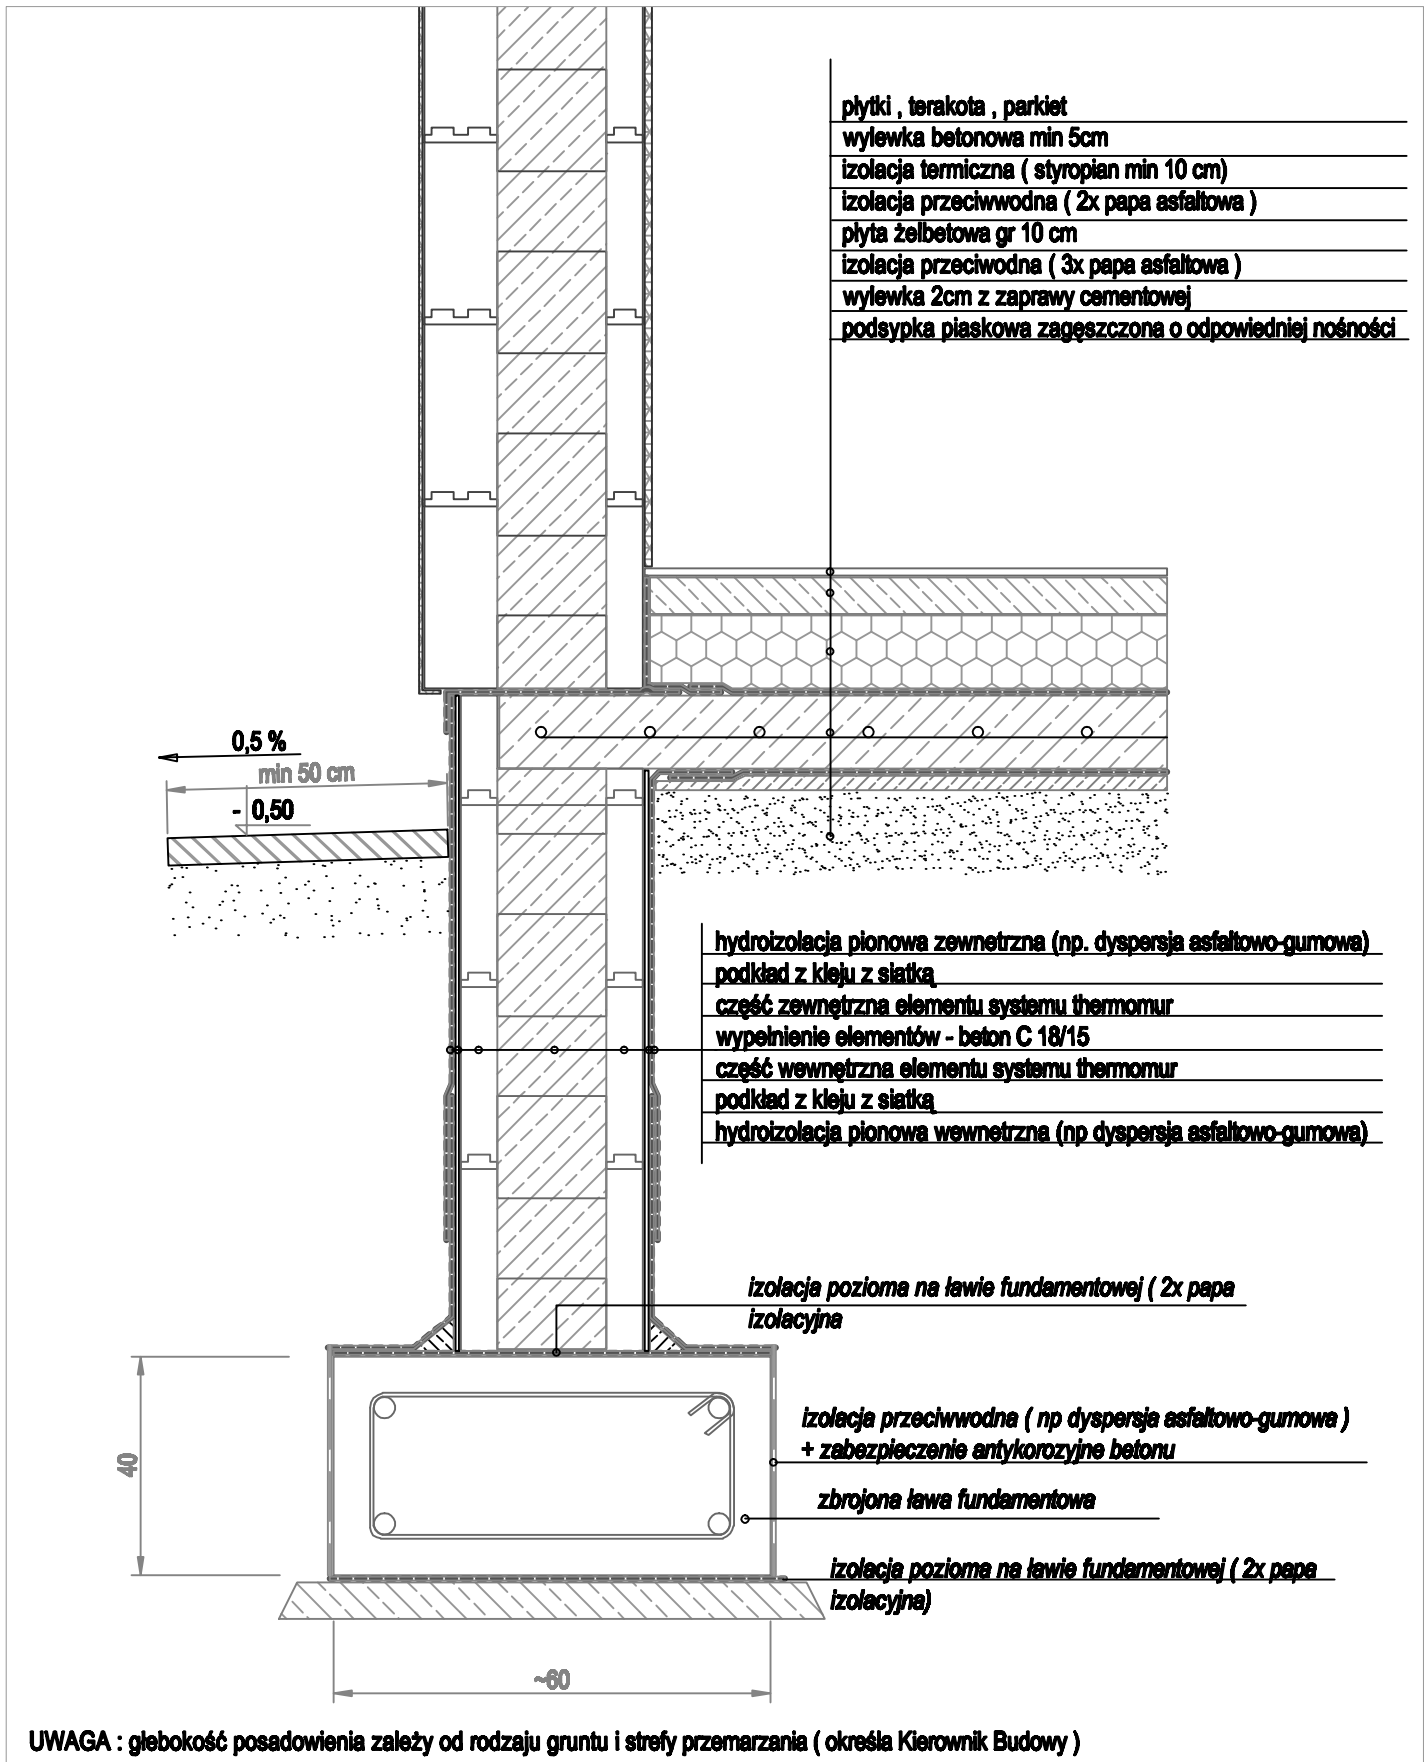

Tytuł rysunku : Izolacja ścian fundamentowych wykonanych z elementów systemu thermomur

	Imię i Nazwisko	Data		Imię i Nazwisko	Upr. bud.	Data				
Opracował	Andrzej Orłowski	26.05.2010	Sprawdził	dr inż. Mieczysław Andreask	165/86 kat	26.05.2010	Skala rys.		nr rys	1
thermodom P.P.U.H. Sp. z o.o.		44-240 Żory ul.Boczna 6 tel/fax (0-32) 43 42 873			www.thermodom.pl					